

ООО «АСЛ»



БЛАГОУСТРОЙСТВО ДВОРОВОЙ ТЕРРИТОРИИ
МНОГОКВАРТИРНОГО ДОМА
ПО АДРЕСУ Г. ИРКУТСК, УЛ. ДАЛЬНЕВОСТОЧНАЯ, 53

ДИЗАЙН-ПРОЕКТ

ПРОЕКТНАЯ ДОКУМЕНТАЦИЯ

ШИФР 01-2026-ПД

СОГЛАСОВАНО

Президент ООО «АСЛ»


Иванов И.И.

Иванов

Согласовано
Генеральный директор ООО «АСЛ»

ИРКУТСК 2026

ОБЩИЙ ПЛАН БЛАГОУСТРОЙСТВА ТЕРРИТОРИИ

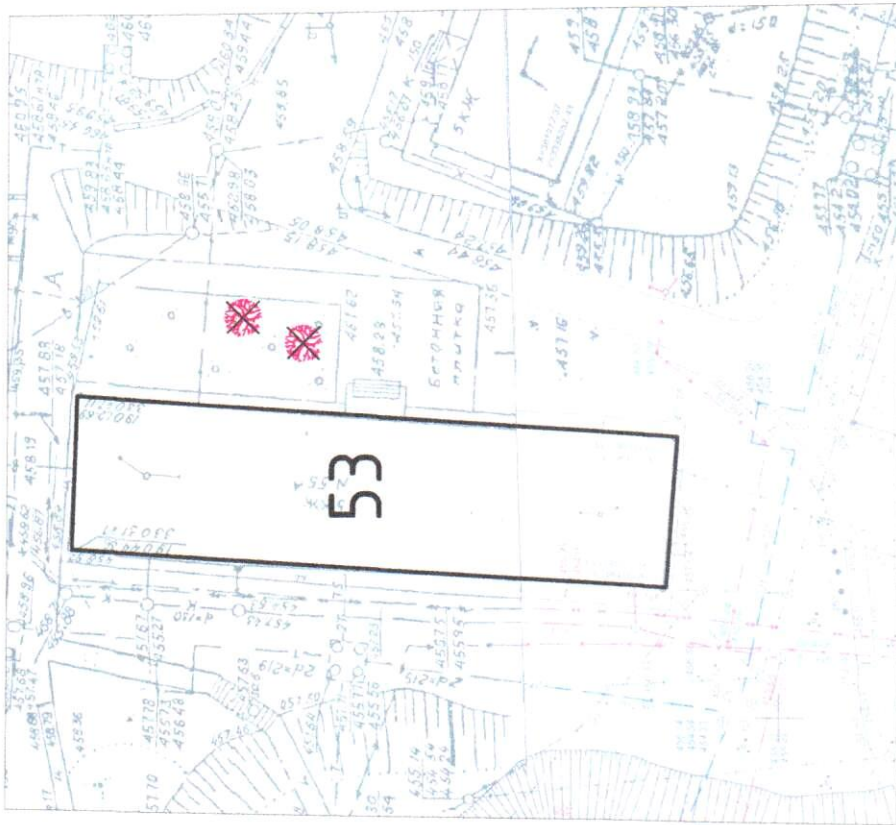

Условные обозначения элементов благоустройства	
Условное обозначение	Наименование
	Валка деревьев с корчевкой пней

Инд. № подл.	Подп. и дата	Взам. инд. №
--------------	--------------	--------------

01-2026-ПД									
Благоустройство дворовой территории многоквартирных домов в г. Иркутске									
Изм.	Колуч	Лист	№ док	Подп.	Дата	ул. Дальневосточная, 53			
Проверил	Диденко Д.А.				0126				
Выполнил	Диденко Д.А.				0126				
Н.контр.	Диденко Д.А.				0126	Общий план благоустройства территории			
						Стадия	Лист	Листов	ООО "АСЛ"
						П	4		

ВЕДОМОСТЬ ОБЪЁМОВ СТРОИТЕЛЬНО-МОНТАЖНЫХ РАБОТ			
№ п/п	Наименование работ	Единица измерения	Количество
	Озеленение		
1	Снос деревьев с корчевкой пней	шт.	2
	в том числе:		
	2 клена с диаметром стволов (см) 52, 52, 52, 52		

Производство ремонтно-строительных работ по благоустройству придомовой территории многоквартирных домов осуществляется в стесненных условиях застроенной части г. Иркутска.

01-2026-ПД									
Благоустройство дворовой территории многоквартирных домов в г. Иркутске									
Изм.	Колуч	Лист	№ док	Подп.	Дата	ул. Дальневосточная, 53			
Проверил	Диденко Д.А.			Д.С.	0126				
Выполнил	Диденко Д.А.			Д.С.	0126				
Н.контр.	Диденко Д.А.			Д.С.	0126	Ведомость объёмов строительно-монтажных работ			
						Стадия		Лист	Листов
						П		6	
								ООО "АСЛ"	