

ООО «АСЛ»

БЛАГОУСТРОЙСТВО ДВОРОВОЙ ТЕРРИТОРИИ
МНОГОКВАРТИРНОГО ДОМА
ПО АДРЕСУ Г. ИРКУТСК, УЛ. КРАСНОЯРСКАЯ, 71А

ДИЗАЙН-ПРОЕКТ

ПРОЕКТНАЯ ДОКУМЕНТАЦИЯ

ШИФР 01-2026-ПД

СОГЛАСОВАНО

Суб-
Инициалы Д.В.
Инициалы Д.В.

ИРКУТСК 2026



Ведомость чертежей проектной документации

Лист	Наименование	Примечание
1	Состав проекта. Общие данные. Технико-экономические показатели.	
2	Ситуационный план. Схема точек фотофиксации.	
3	Фотофиксация территории по состоянию на март 2026 г.	
4	Общий план благоустройства территории.	
5	Вертикальная планировка	
6	Планы покрытий. Конструкции МАФ.	
7	Ведомость объемов строительно-монтажных работ.	

ОБЩИЕ ДАННЫЕ

1. Настоящий проект благоустройства дворовой территории многоквартирного дома по адресу Иркутская область, г. Иркутск, ул. Красноречная, 71а выполнен на основании задания заказчика.

2. Климатический район 1В/СП 131.13330.2020

Влажность наружного воздуха

Расчетная температура наружного воздуха

Средняя наиболее холодной пятидневки, обеспеченностью 92%

Средняя наиболее холодных суток

Средняя температура наиболее холодного периода

Протяженность холодного периода года со среднесуточной температурой

воздуха -8°С, сут -

3. Нормативная величина скорости напора ветра

по III району

Нормативное значение веса снегового покрова по II району

Сейсмичность района благоустройства

38 кг/м² СП 20.13330.2016

120 кг/м² СП 20.13330.2016

8 баллов СП 14.13330.2018

Состав проектно-сметной документации

Номер тома	Обозначение	Наименование	Примечание
1	01-2026-ПД	Раздел 2. Схема планировочной организации земельного участка.	
2	01-2026-СМ	Раздел 11. Сметная документация.	

Технические решения, принятые в проектной документации, соответствуют требованиям экологических, санитарно-гигиенических, противопожарных и других норм, действующих на территории Российской Федерации и обеспечивающим безопасность для жизни и здоровья людей эксплуатации объекта при соблюдении предусмотренных чертежами проектной документации мероприятий.

Технический директор ООО "АВТОСИМЛОГИСТИКА" Дуденко Д.А. /

01-2026-ПД

Благоустройство дворовой территории многоквартирных домов в г. Иркутске

ул. Красноречная, 71а

Состав проекта. Общие данные
Технико-экономические показатели



ООО "АСЛ"

	</
--	--	----

СИТУАЦИОННЫЙ ПЛАН. СХЕМА ТОЧЕК ФОТОФИКСАЦИИ ТЕРРИТОРИИ






Условные обозначения	
Условное обозначение	Наименование
38:36:000012:1671	Кадастровый номер земельного участка
Фото 1 03.2026	Точка фотофиксации, направление съемки

Фотографии смотри лист 3.


01-2026-ПД									
Благоустройство дворовой территории многоквартирных домов в г. Иркутске									
Изм.	Колуч	Лист	№ док	Подп.	Дата	ул. Красноярская, 71а			
Приверил		Дуденко Д.А.			03.26	Ситуационный план			
Выполнил		Дуденко Д.А.			03.26				
Н.контр.		Дуденко Д.А.			03.26	Схема точек фотофиксации			
						Стандия	Лист	Листов	
						П	2		



Инв. № подл.	Подп. и дата	Взам. инв. №

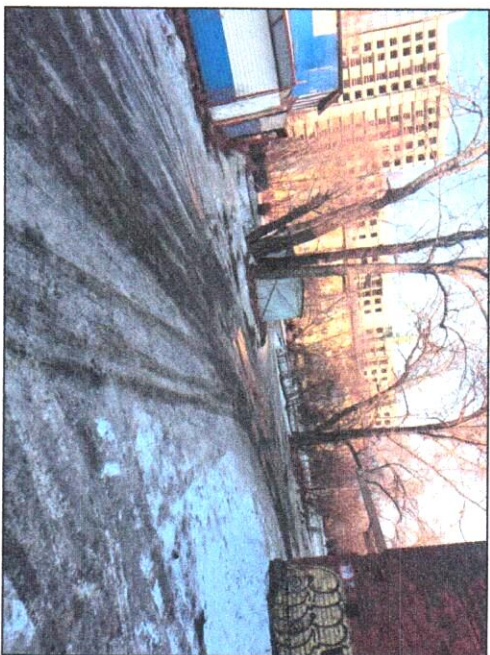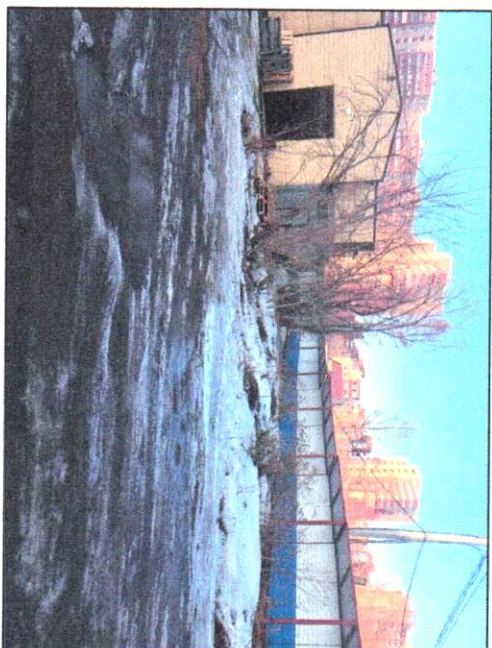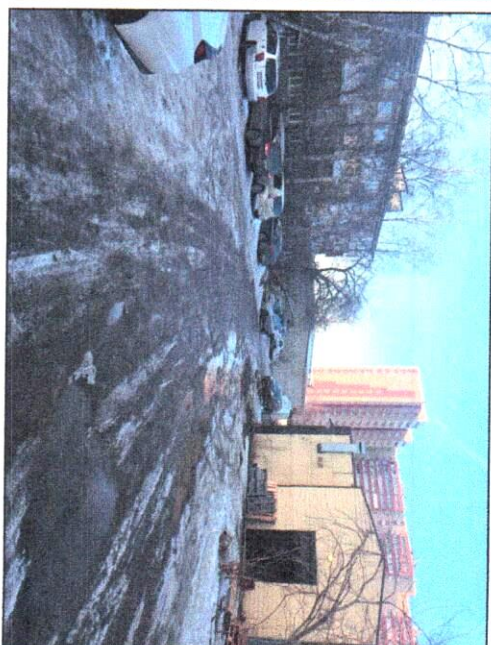Фото 2ФормыФормо 4

Формы

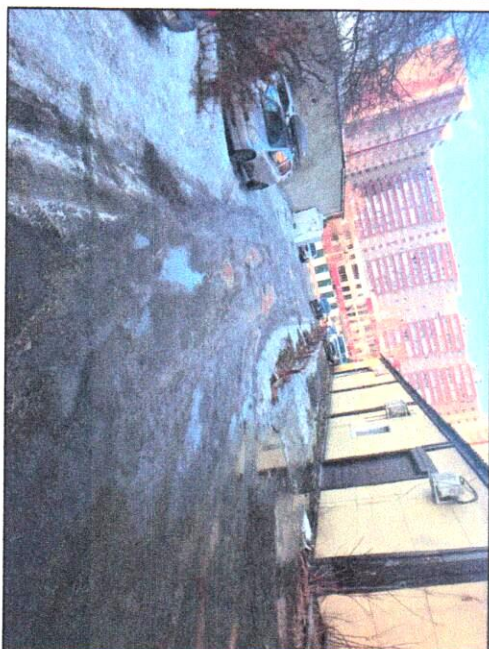

9 ошоф




Инв. № подл.	Подп. и дата	Взам. инв. №

Схему точек фотофиксации смотри лист 2.

					01-2026-ПД		
					Благоустройство дворовой территории многоквартирных домов в г. Иркутске		
Изм.	Колуч	Лист	№ док	Подп.	Дата		
Продвину	Дуденко Д.А.	Д.А.	03.26				
Выполнил	Дуденко Д.А.	Д.А.	03.26				
Н.контр.	Дуденко Д.А.	Д.А.	03.26				
					ул. Красноярская, 71а		
					Ситуационный план схема точек фотодиагностики		
					Сметчик	Лист	Листов
					П	3	

ОБЩИЙ ПЛАН БЛАГОУСТРОЙСТВА ТЕРРИТОРИИ

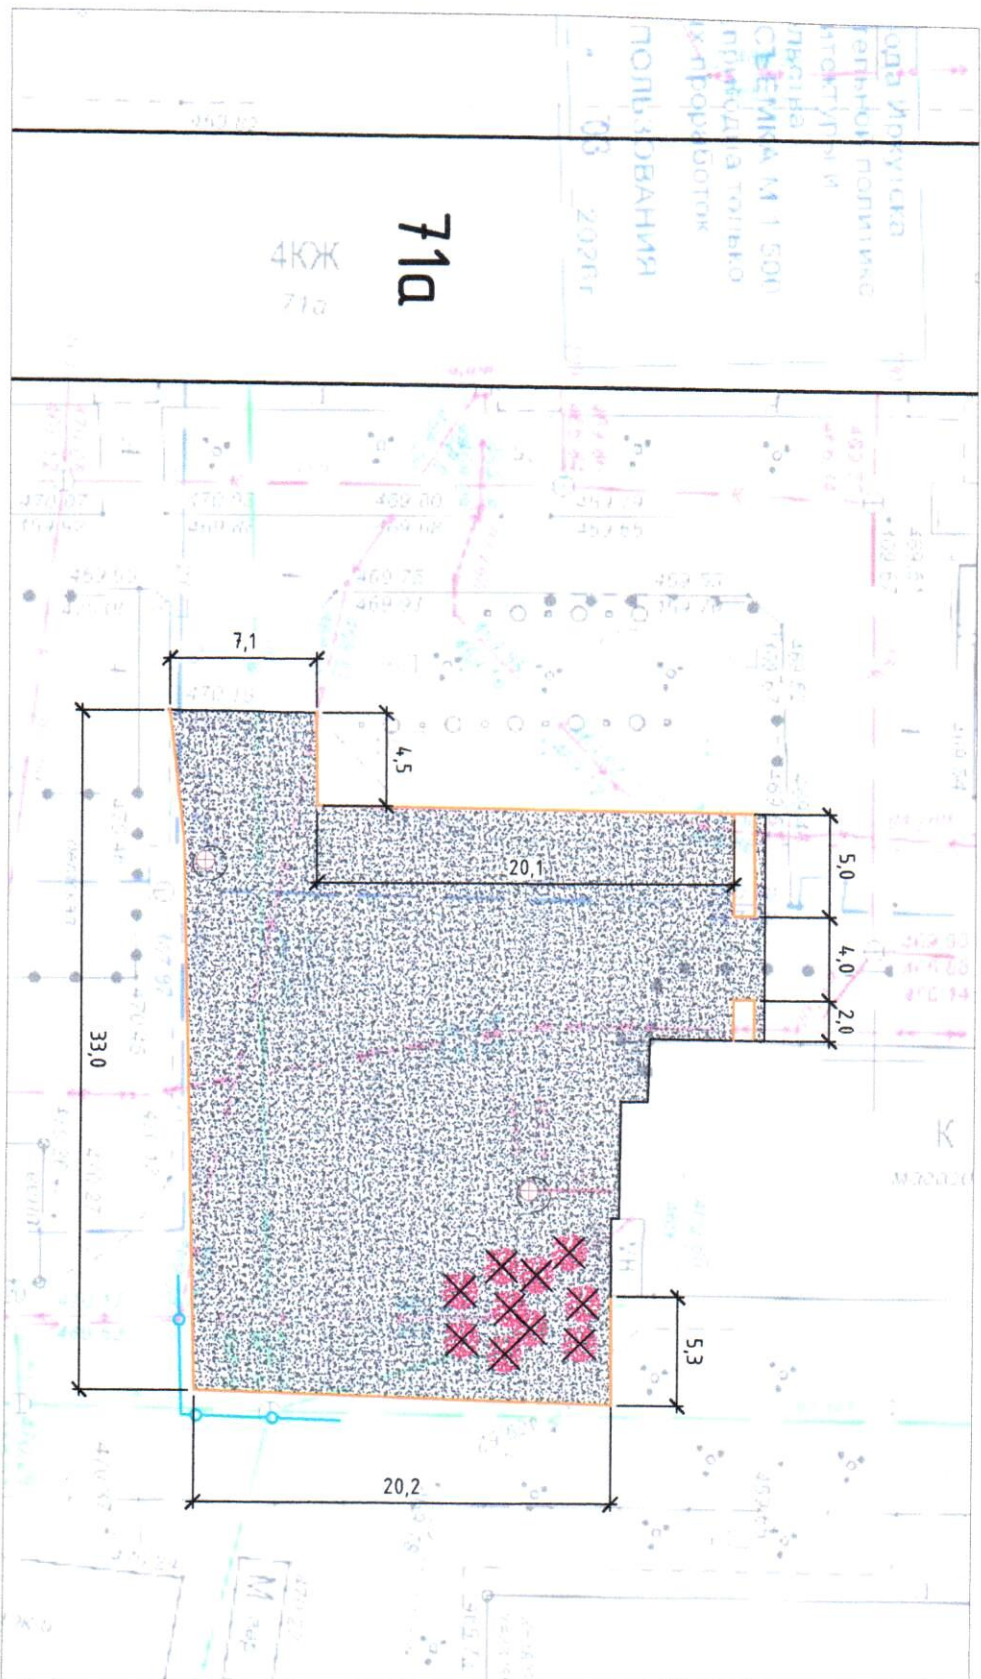

Условные обозначения элементов благоустройства	
Условное обозначение	Наименование
	Дорожный бортовой камень БР100.30.15
	Покрытые проезжей части (вдольное асфальтобетонное с подгодовой основой)
	Снос деревьев
	Высотное регулирование горючих колодцев
	Пешеходное ограждение

--	--	



ООО "АСЛ"


Инв. № подл.	Подп. и дата	Взам. инв. №



Условные обозначения элементов благоустройства	
Условное обозначение	Наименование
	Направление уклона асфальтового покрытия

Инв. № подл.	Подп. и дата	Взам. инв. №


01-2026-ПД						Благоустройство дворовой территории многоквартирных домов в г. Иркутске		
Изм.	Колуч	Лист	№ док	Подп.	Дата			
Проектир	Дуденко Д.А.	03.26						
Выполнил	Дуденко Д.А.	03.26						
Н контр.	Дуденко Д.А.	03.26				Вертикальная планировка		
ул. Красноярская, 71а						Смодия	Лист	Листов
						П	5	

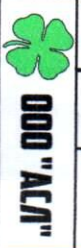

Покрытие проезжей части (Тип 1)


Примыкание к газону

А/Б плотный неэкзотермистый марки 2 млн В ГОСТ 9128-2009	h=0,04м
Битумная каменная эмульсия БК-2-55	1 слой
А/Б пористый неэкзотермистый марки 2 ГОСТ 9128-2009	h=0,04м
Битумная каменная эмульсия БК-2-55	1 слой
Уплотненный грунт	

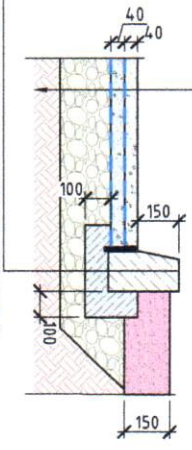


Дорожный бортовой камень ВР100.30.15 ГОСТ 6665-91
Бетон В15 (М200) ГОСТ 26633-2015
Песчано-гравийная смесь по ГОСТ 25607-2009 h=0,10м

Схема ремонта колодца

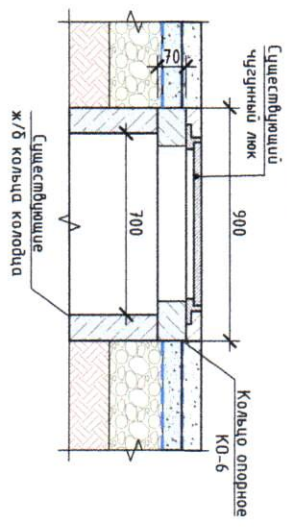

Ограждение пешеходное

Внешний вид

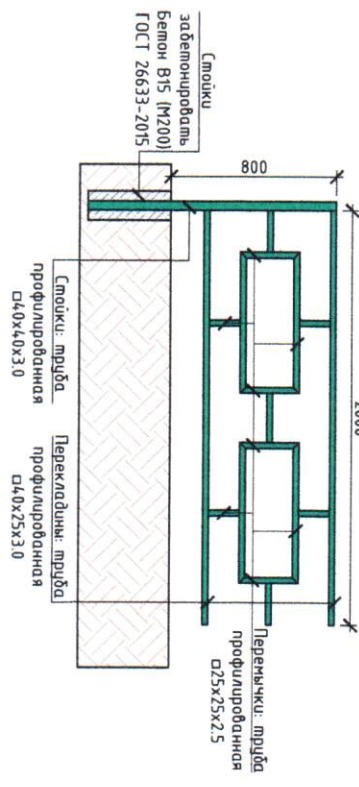

Покрытие - краска порошковая
цвет зеленый RAL 6029

Инв. № подл.	Подп. и дата	Взам. инв. №

						01-2026-ПД		
						Благоустройство дворовой территории многоквартирных домов в г. Иркутске		
Изм.	Колуч	Лист	Маск	Подп.	Дата	ул. Красноярская, 71а		
Проектир	Дуденко Д.А.				03.26			
Выполнил	Дуденко Д.А.				03.26			
Н контр.	Дуденко Д.А.				03.26			
Конструкция покрытия Экспиз МАФОВ								
				Смелая	Лист	Листов		
				П	6			



ВЕДОМОСТЬ ОБЪЕМОВ СТРОИТЕЛЬНО-МОНТАЖНЫХ РАБОТ (1 ЭТАП)			
№ п/п	Наименование работ	Единица измерения	Количество
	Проезжая часть		
1	Устройство двухслойного асфальтобетонного покрытия проезжей части с подготовкой основания	м ²	700
	Бортовые камни		
2	Демонтаж дорожного бортового камня	п.м.	7
3	Монтаж дорожного бортового камня	п.м.	99
	Малые архитектурные формы		
4	Установка пешеходного ограждения	п.м.	14
	Инженерные коммуникации		
5	Высотное регулирование горловин люков	шт.	2

Инд. № подл. Подп. и дата. Взам. инв. №

Производство ремонтно-строительных работ по благоустройству придомовой территории многоквартирных домов осуществляется в стесненных условиях застроенной части г. Иркутска.

01-2026-ПД									
Благоустройство дворовой территории многоквартирных домов в г. Иркутске									
Изм.	Кол.уч.	Лист	№ док	Подп.	Дата				
Проверил	Лиденко Д.А.				03.26				
Выполнил	Лиденко Д.А.				03.26				
Н.контр.	Лиденко Д.А.				03.26				
ул. Красноярская, 71а						Стадия	Лист	Листов	
Ведомость объемов строительно-монтажных работ						П	7		
						ООО "АСЛ"			